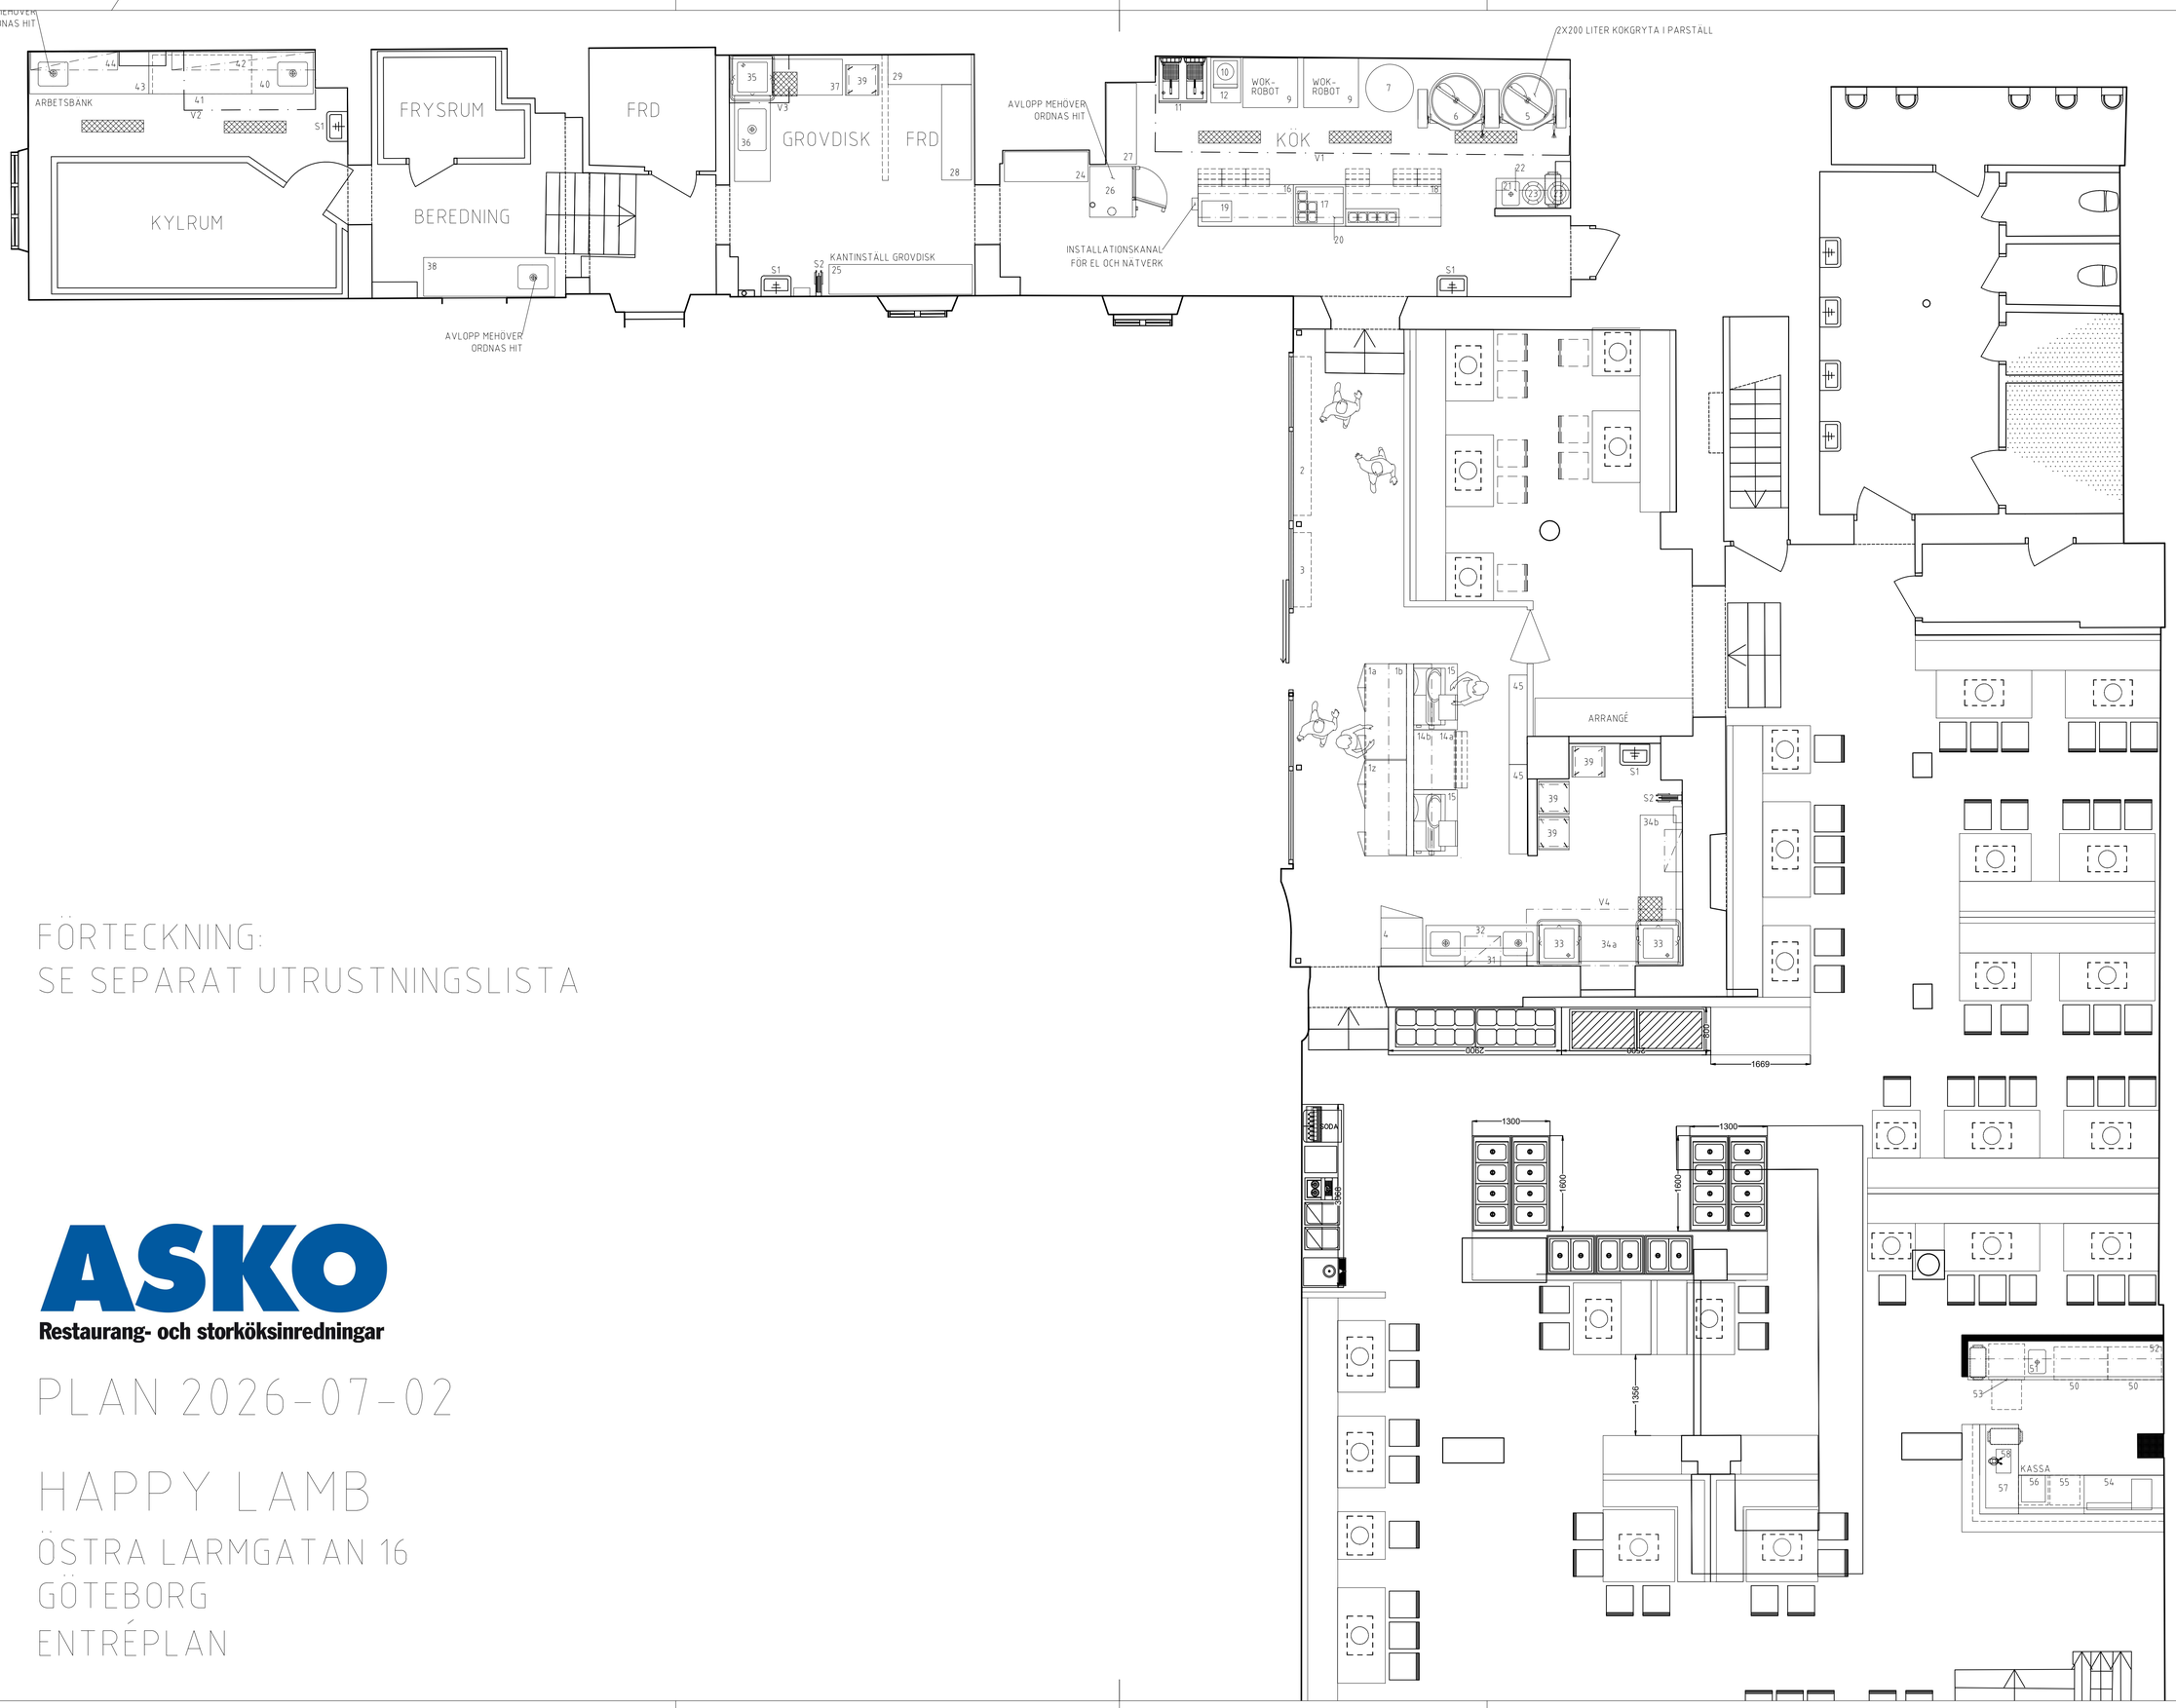

FÖRTECKNING:
SE SEPARAT UTRUSTNINGSLISTA

ASKO
Restaurang- och storköksinredningar

PLAN 2026-07-02

HAPPY LAMB

ÖSTRA LARMGATAN 16
GÖTEBORG
ENTRÉPLAN