

FÖRKLARINGAR
ALLA MÅTT I MILLIMETER.
SAMTLIGA MÅTT KONTROLLERAS PÅ PLATS AV
TILLVERKARE
OCH LEVERANTÖR.

FÖRESKRIFTER
EVENTUELLA ÄNDRINGAR SOM PÅVERKAT
UTSEENDE OCH/ELLER KONSTRUKTION SKA
GÖRAS I SAMBÄD MED ARKITEKT. TILLVERKARE
ANSVARAR FÖR KONSTRUKTIONENS
HÅLLFASTHET OCH STABILITET SAMT ATT
INFÄSTNINGAR TILL TYG OCH ANTAL
DIMENSIONERAS FÖR TILLREDSSTÄLLANDE
FUNKTION. DÄR EJ ANNAT ANGES SKA
INFÄSTNING OCH SAMMANFÖGNING VARA DOLD.
VID LEVERANS SKA SNICKERI MÄRKAS MED
LITTRA ENLIGT RITNING.

HÄVVISNINGAR

FÖRHANDSKOPIA 2026.07.08


STARTRITNING

ARK D STUDIO

• 1	
A	
K	
V	
E	
BR	

PROJEKTERAREN	REDAVISNING AV	HAJDELÄGARE
ID	ID	
2026.07.08	Joseph Daou	
Happy Lamb, Göteborg		

BELYSNINGSPLAN - PLAN 1	REDOVISNING A
SKALA	1:100 (A3)
REVISNING	S001
REVISOR	

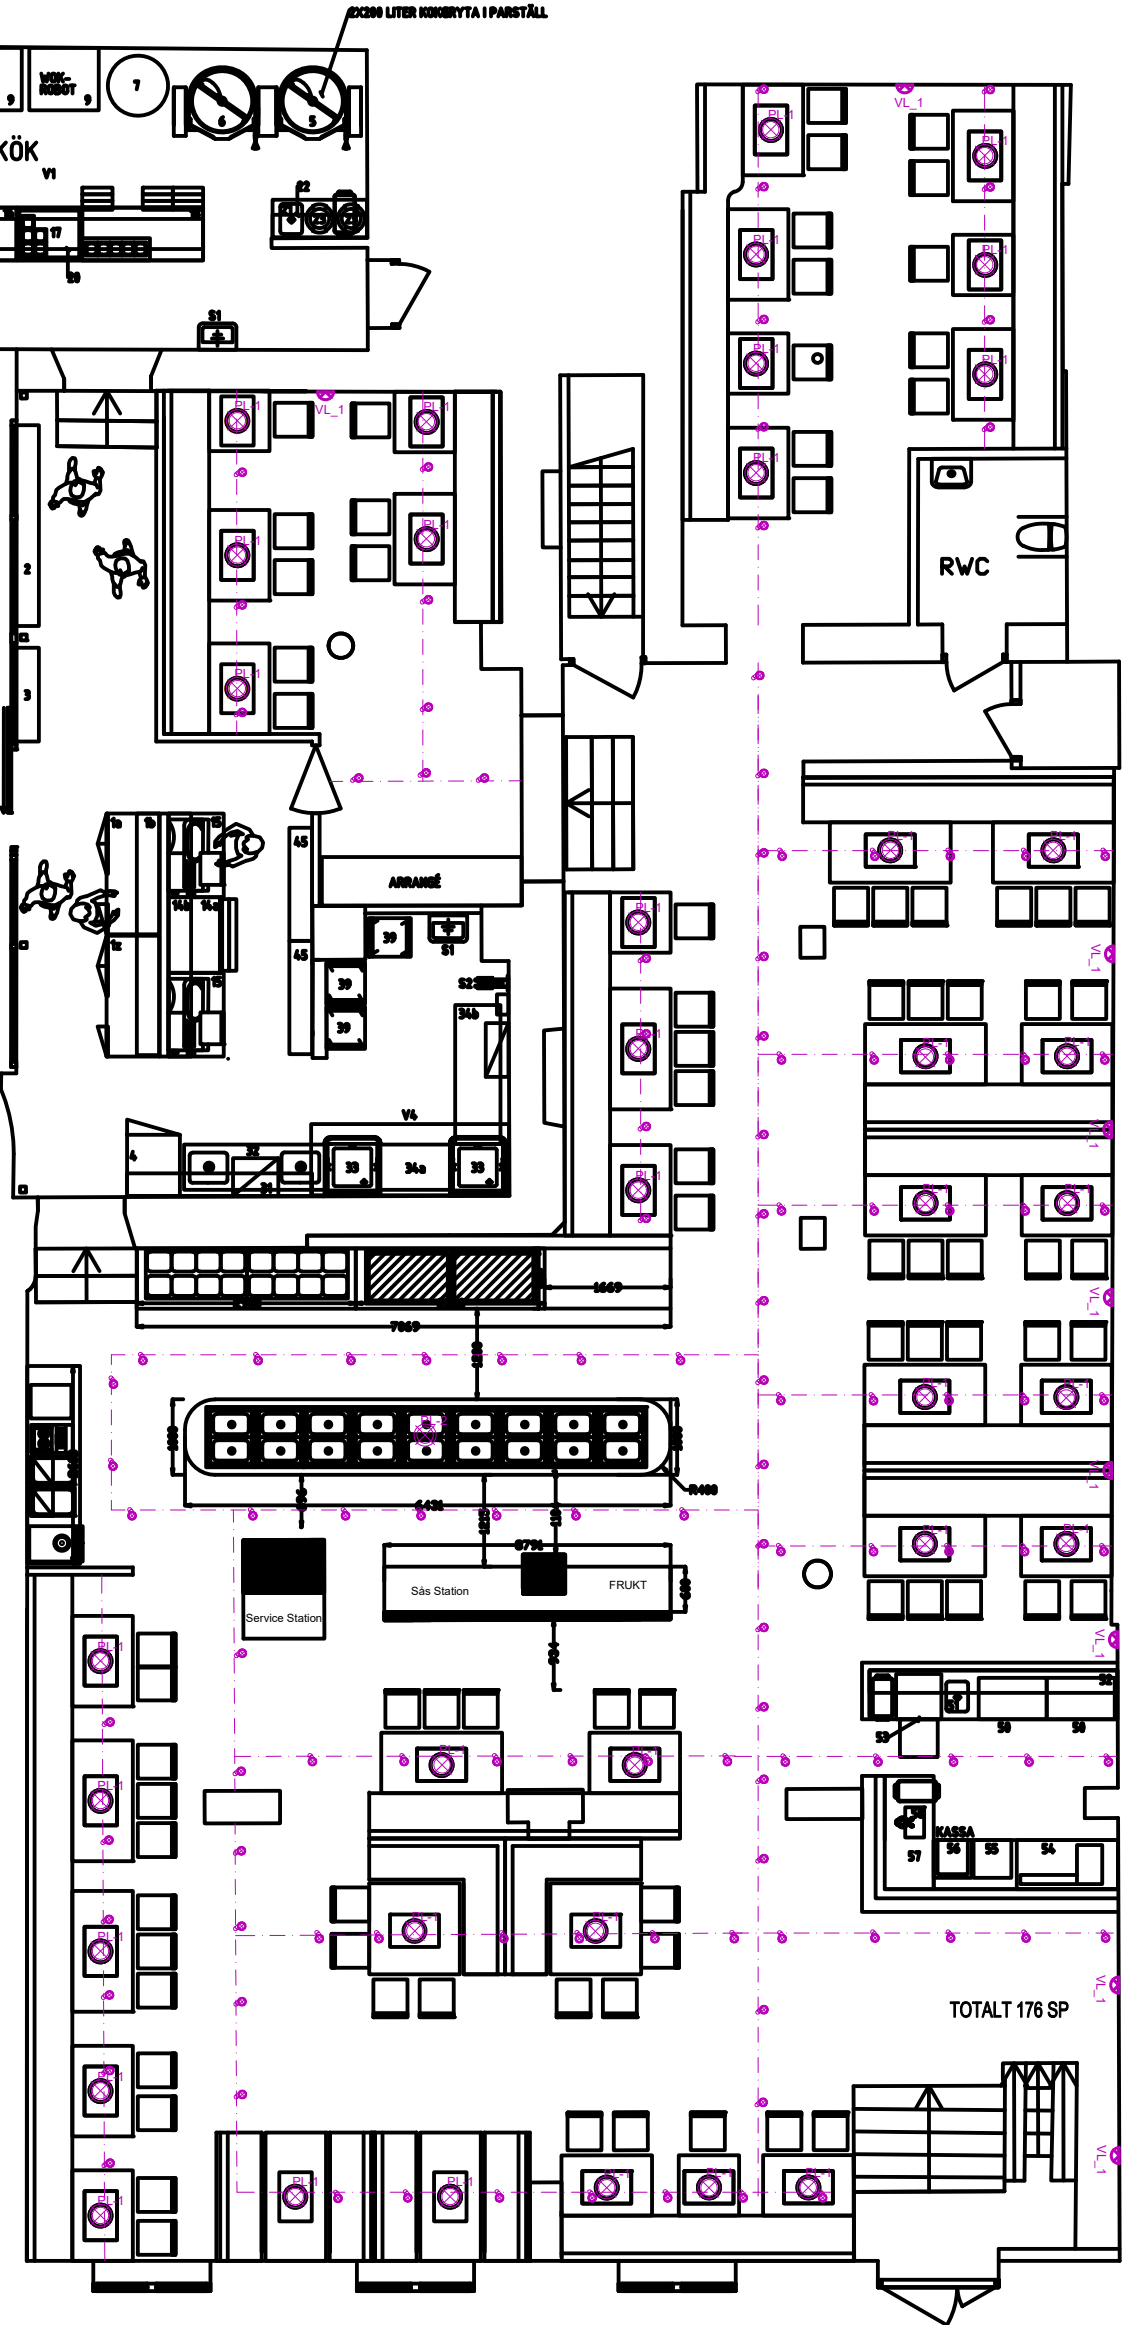

BELYSNING FÖR MARKPLAN

SYMBOL	CODE	TEXT	NOTIS
UTTAG OCH SOCKEL KODER

SYMBOL	CODE	TEXT	NOTIS

Alternatives for general lighting
On rail
Modular lighting Keron Black



0 2500mm