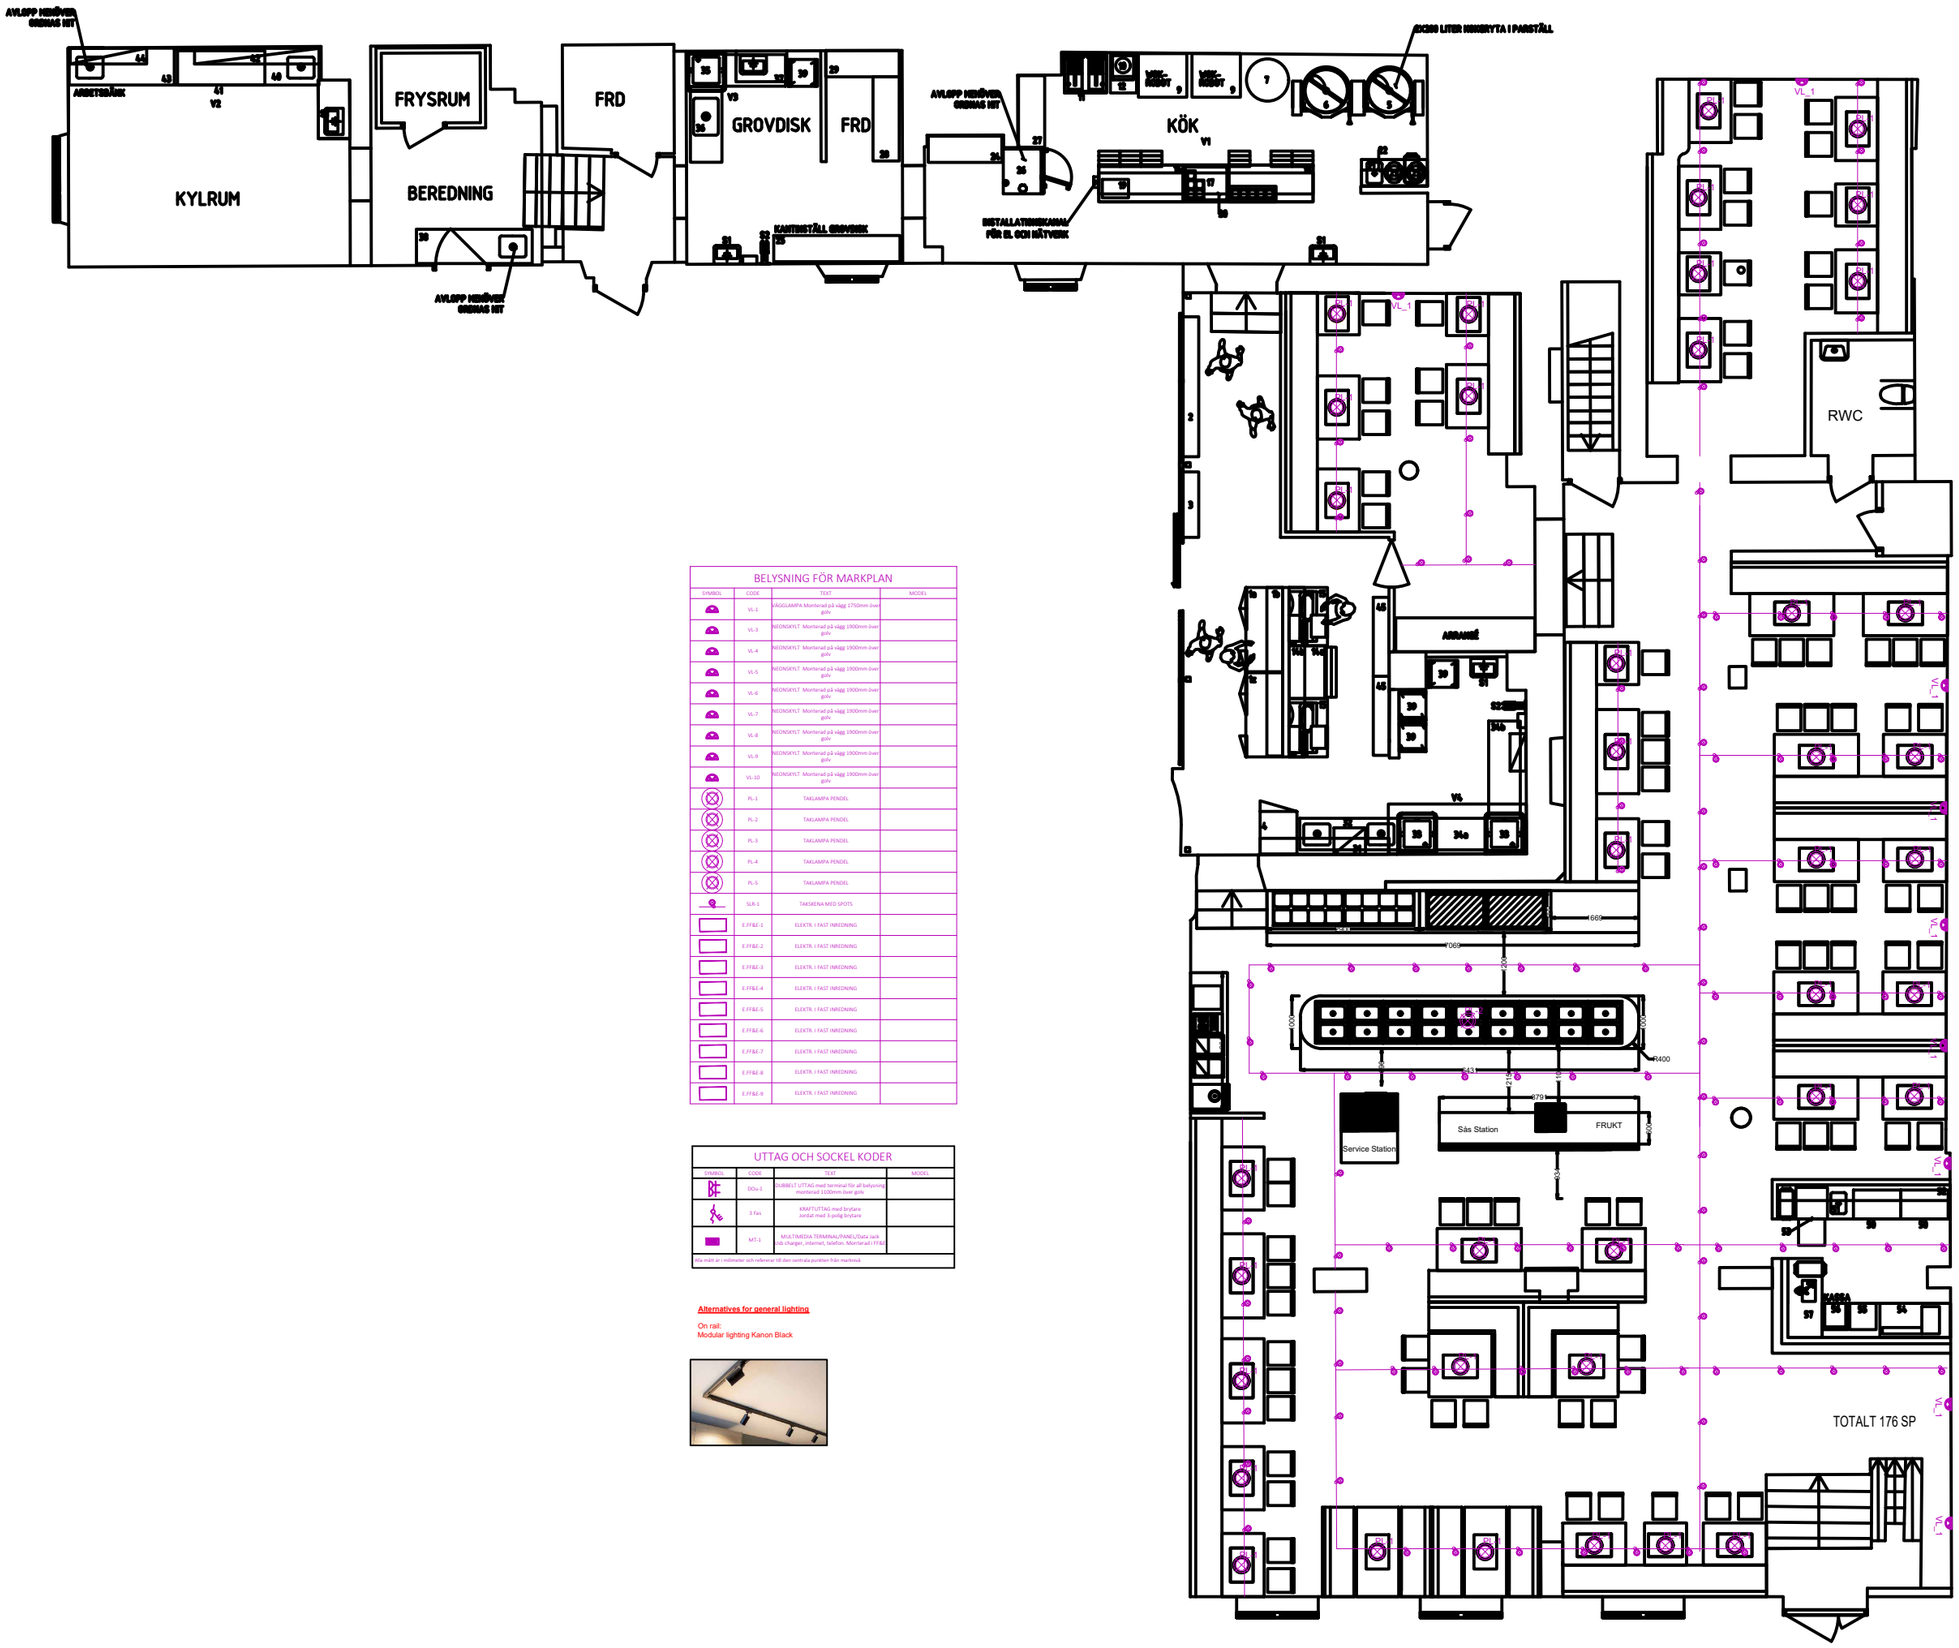

BELYSNING FÖR MARKPLAN

SYMBOL	CODE	TEXT	MODEL
	VL-1	VÄGGLAMPA Monterad på vägg 1750mm över golv	
	VL-3	NEONSKYLT Monterad på vägg 1900mm över golv	
	VL-4	NEONSKYLT Monterad på vägg 1900mm över golv	
	VL-5	NEONSKYLT Monterad på vägg 1900mm över golv	
	VL-6	NEONSKYLT Monterad på vägg 1900mm över golv	
	VL-7	NEONSKYLT Monterad på vägg 1900mm över golv	
	VL-8	NEONSKYLT Monterad på vägg 1900mm över golv	
	VL-9	NEONSKYLT Monterad på vägg 1900mm över golv	
	VL-10	NEONSKYLT Monterad på vägg 1900mm över golv	
	PL-1	TAKLAMPA PENDEL	
	PL-2	TAKLAMPA PENDEL	
	PL-3	TAKLAMPA PENDEL	
	PL-4	TAKLAMPA PENDEL	
	PL-5	TAKLAMPA PENDEL	
	SLR-1	TAKSKENA MED SPOTS	
	E.FF&E-1	ELEKTR. I FAST INREDNING	
	E.FF&E-2	ELEKTR. I FAST INREDNING	
	E.FF&E-3	ELEKTR. I FAST INREDNING	
	E.FF&E-4	ELEKTR. I FAST INREDNING	
	E.FF&E-5	ELEKTR. I FAST INREDNING	
	E.FF&E-6	ELEKTR. I FAST INREDNING	
	E.FF&E-7	ELEKTR. I FAST INREDNING	
	E.FF&E-8	ELEKTR. I FAST INREDNING	
	E.FF&E-9	ELEKTR. I FAST INREDNING	

UTTAG OCH SOCKEL KODER

SYMBOL	CODE	TEXT	MODEL
DF	DOu-1	DUBBELT UTTAG med terminal för all belysning monterad 1100mm över golv	
	3-Fas	KRAFTUTTAG med brytare Jordat med 3-polig brytare	
	MT-1	MULTIMEDIA TERMINAL/PANEL/Data Jack Usb charger, internet, telefon. Monterad i FF&E	

Alla mått är i millimeter och refererar till den centrala punkten från markrörel.

Alternatives for general lighting

On rail:
Modular lighting Kanon Black