

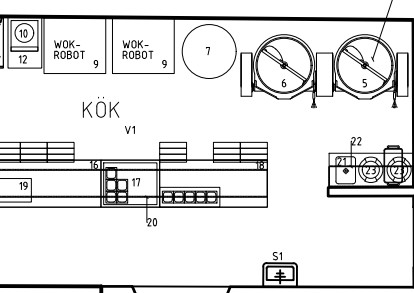
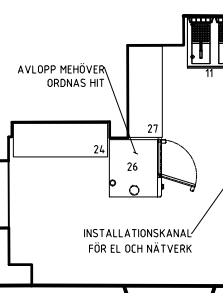
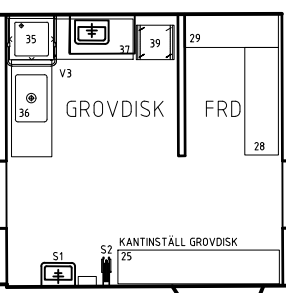
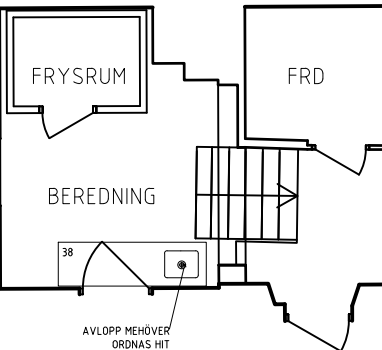


AVLOPP MEHÖVER
ORDNAS HIT

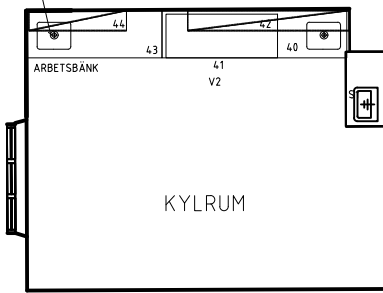

2X200 LITER KÖKGRYTA I PARSTÄLL

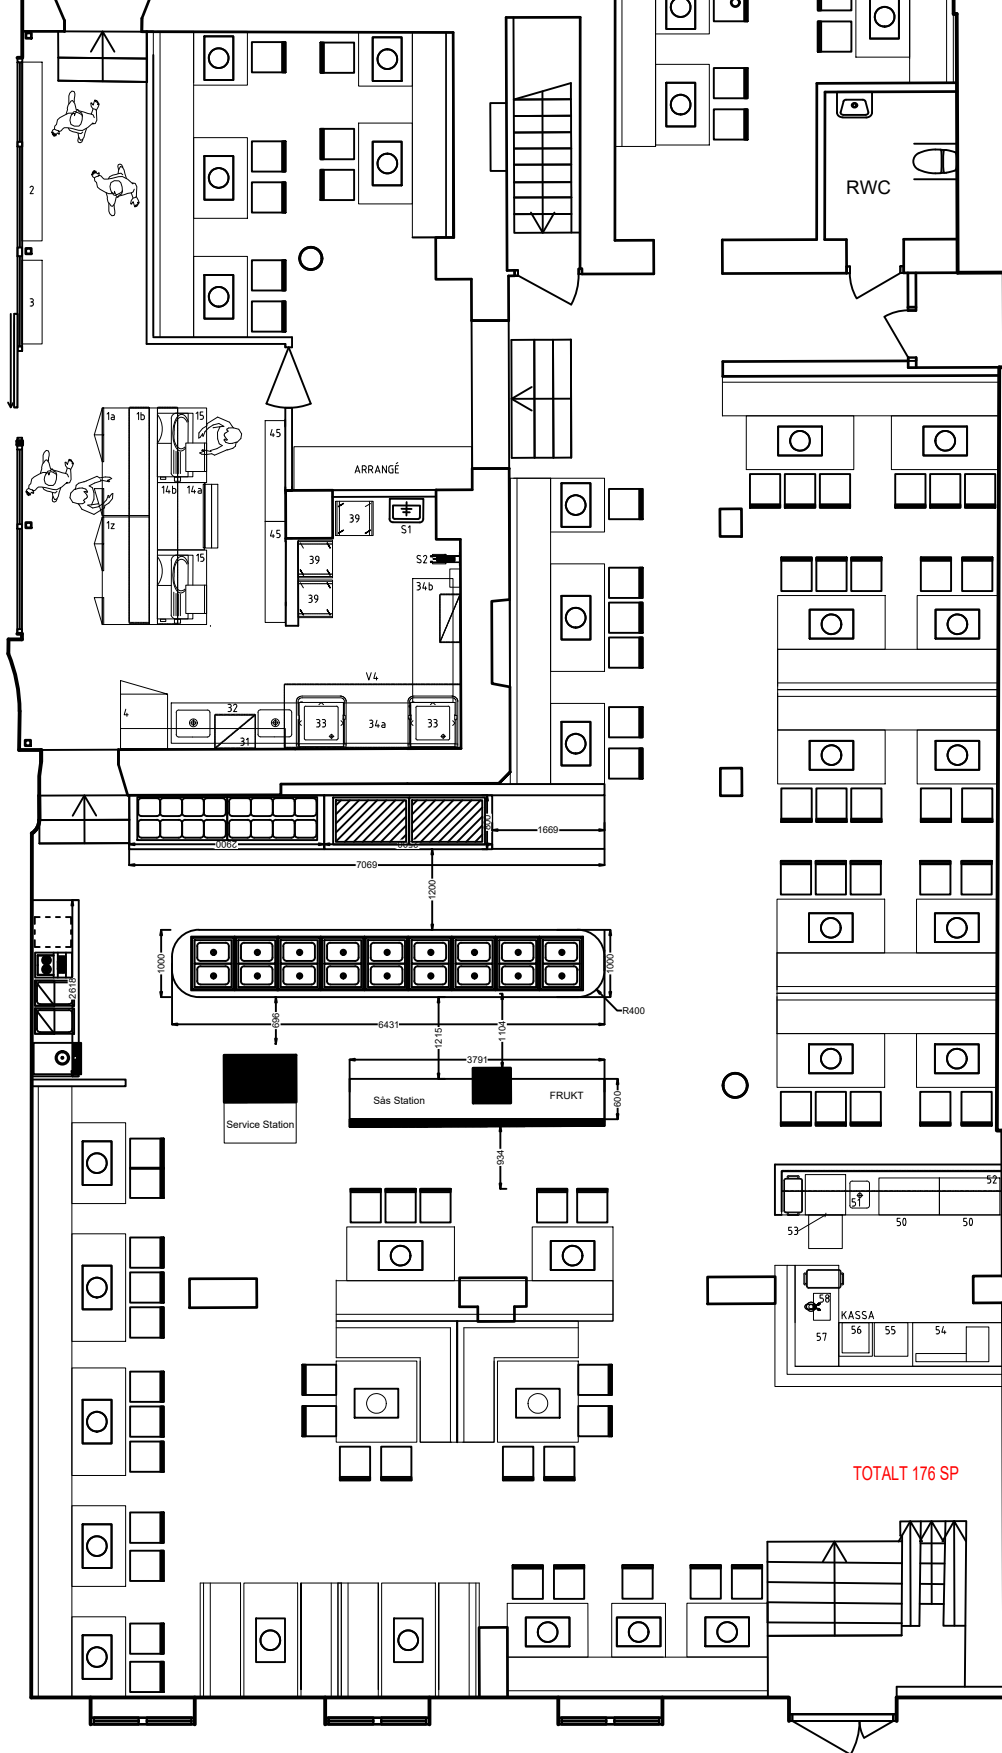

TOTALT 176 SP

